

北京时达利建筑装饰工程有限公司

1. 此图应与工程预算及施工细则一起参阅;
2. 图纸尺寸与现场有矛盾时, 以现场实际尺寸为准;
3. 凡拆除墙体项目需经物业部门同意后, 方可施工;
4. 此图及其设计属本公司版权所有, 任何人不得擅自将任何图纸复印;
5. 在没有签订合同之前, 本图纸勿赠客户;
6. 图纸示项目以工程报价明细表为准;

本图纸版权归本公司所有, 不得用于本工程以外范围

工程名称

中国保险保障基金公司0层办公室装修

图纸名称


平面布置图

设计签名

| 职务 | 姓名 | 签字 |
|------|----|----|
| 设计主持 | | |
| 设计 | | |
| 制图 | | |
| 校审 | | |

图纸类别

| 工程号 | 阶段 |
|-----|-------|
| | |
| 日期 | 比例 |
| | 1:60 |
| 图号 | PL-01 |

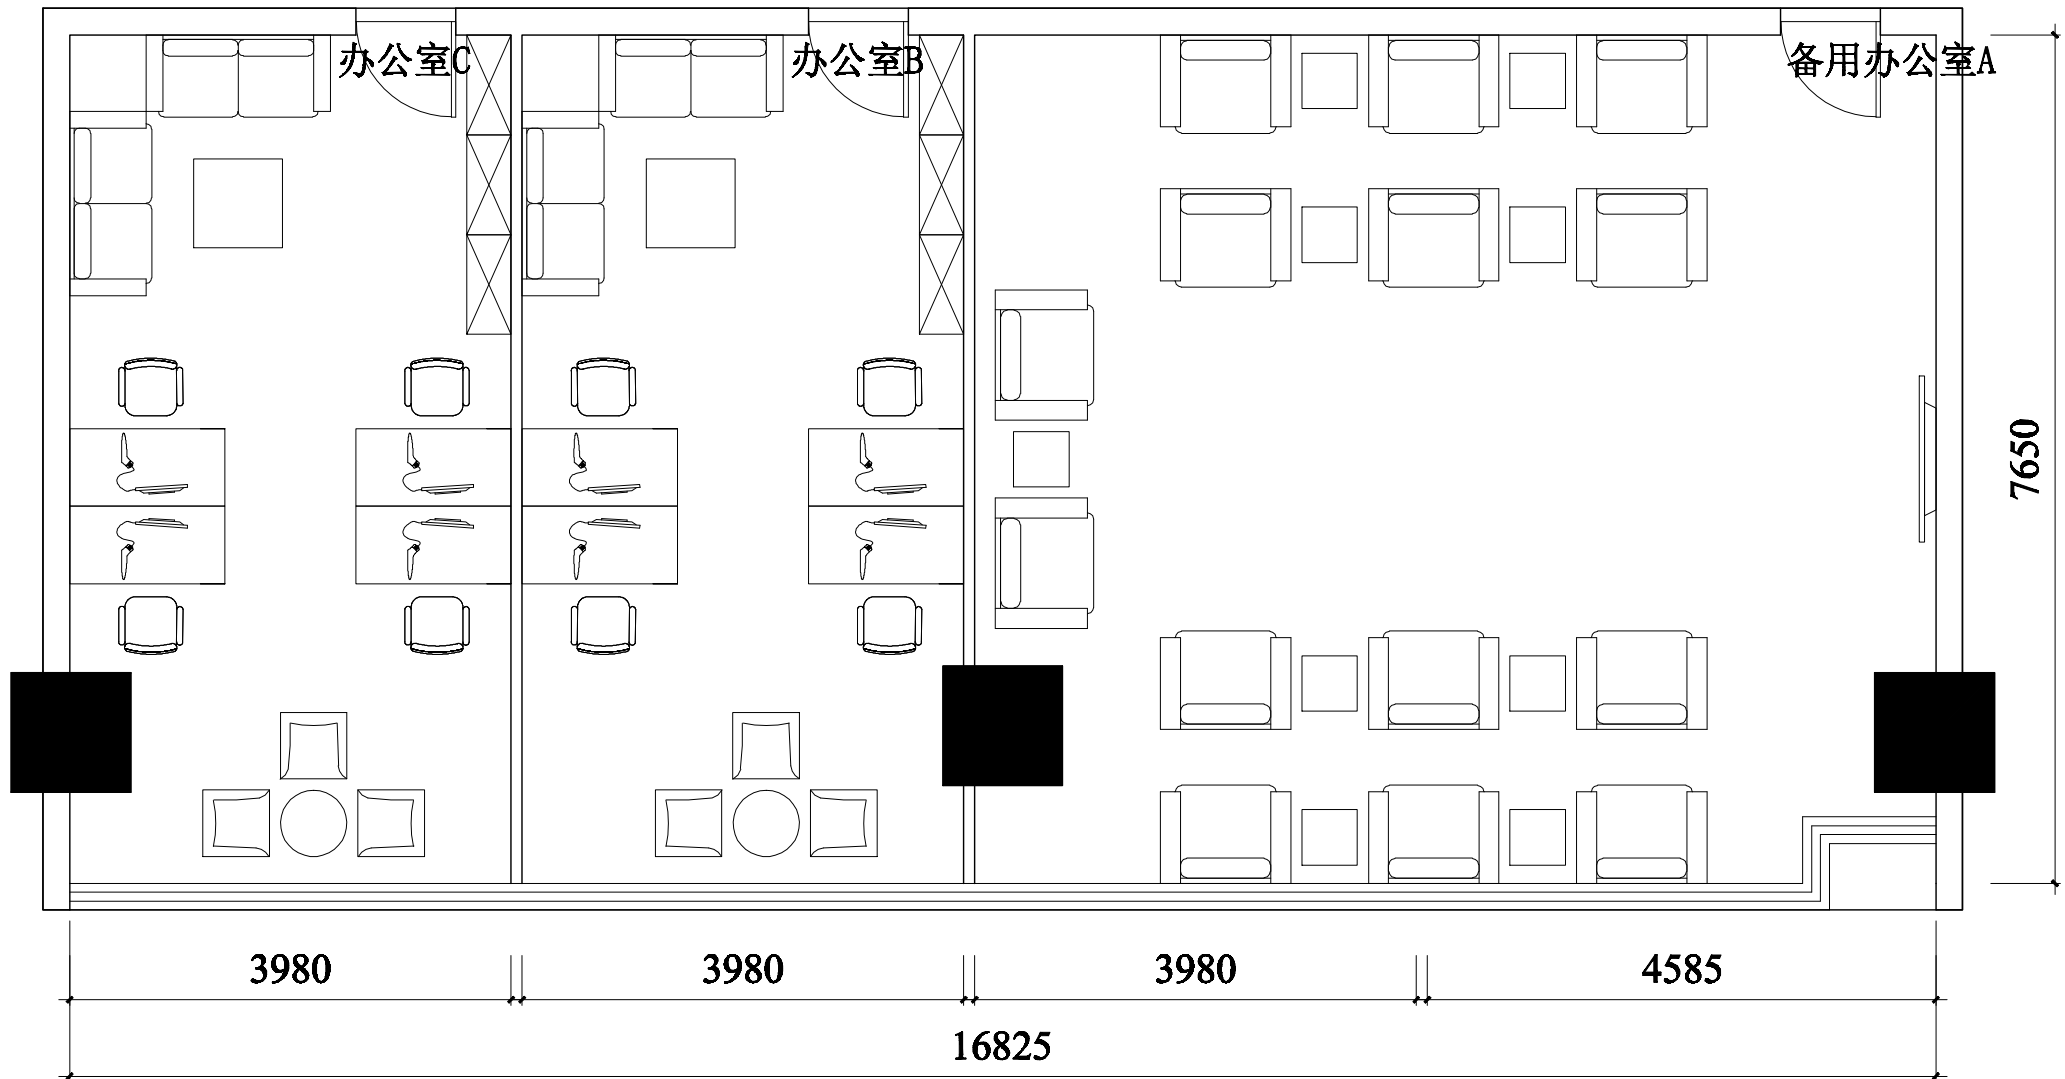

图例说明

| | | | | | | | | | | | |
|----|------|---|-----|---|------|------|------|---|------|---|-----|
| D+ | 5孔插座 | □ | 格栅灯 | □ | 网络地插 | * | 喷淋 | ○ | 电话面板 | ⊗ | 出风口 |
| D+ | 5孔地插 | □ | 烟感 | □ | 电话地插 | EXIT | 逃生出口 | ○ | 网络面板 | ⊗ | 回风口 |
| D+ | 5孔顶插 | ⊗ | | ⊗ | 网络顶插 | P | 应急电池 | | | | |

A 平面布置图
PL-01 SCALE 1:60